


PLANTA BAJA

VENTANAS

NOMENC.	CANT.	CANT. DE PISOS	UBICACION-PISOS	MEDIDAS		TIPO	TOTAL	UBICACION
				ANCHO	ALTO			
P1	1	1	00	0.95	2.40	Puerta Ppal. locales	1	HALL
PV1	1	1	00	1.95	2.40	PUERTA DE ABRIR + PAÑO FIJO	1	LOCAL P/BAJA
V01	1	1	00	0.60	2.30	Paño fijo	1	HALL
V02	1	1	00	2.30	2.30	Paño fijo	1	HALL
V03	1	1	00	1.00	1.70	Paño fijo Perfil U	1	ESCALERA ING COCH
							5	

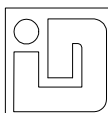

ING. LUIS DUBNER Y ASOC.
FRANCIA 2113 Tel./Fax. (0342)-4590005

FIDEICOMISO ETHO
LISANDRO DE LA TORRE 3152

PLANO DE:
RAMPA

HOJAS

01/2

EDIFICIO
S-37

VISTAS
PLANTAS

FECHA
2013-10-04

REVISIÓN
01


OBRA (O) PRESUPUESTO (P)
P

HOJA
A4

Nº EN PLANILLA

ESCALA
1:75


UBICACIÓN PLANTA
GRAL

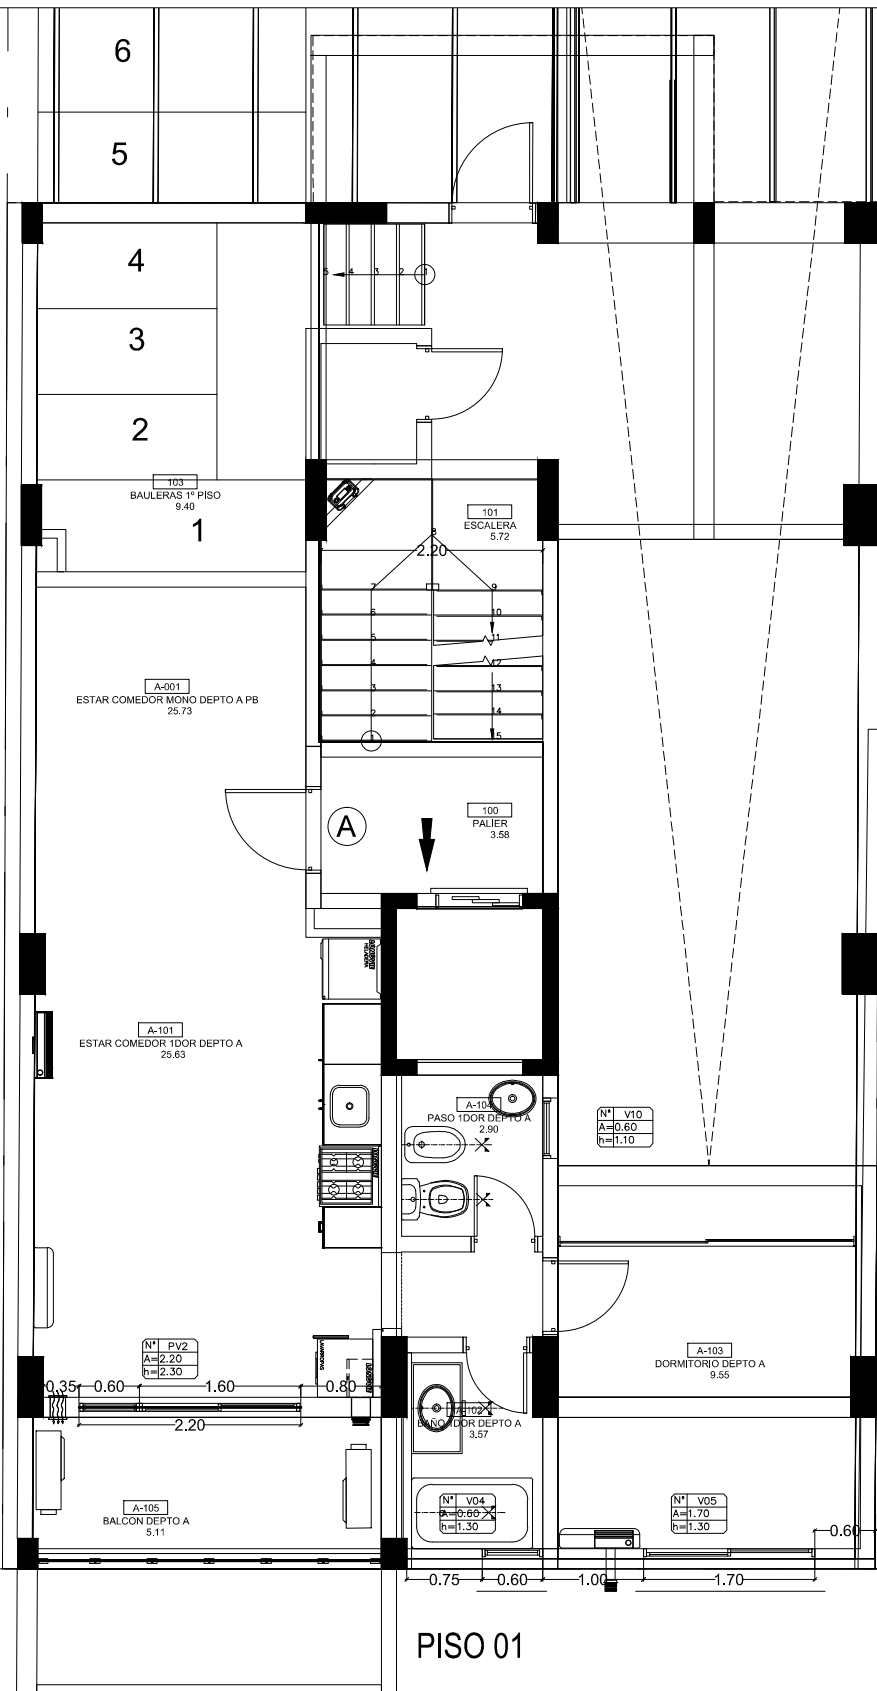

PISO 01

VENTANAS

NOMENC.	CANT.	CANT. DE PISOS	UBICACION-PISOS	MEDIDAS		TIPO	TOTAL	UBICACION
				ANCHO	ALTO			
PV2	1	1	01	2.20	2.30	PUERTA CORREDIZA + PAÑO FIJO	1	ESTAR BALCON
V04	1	1	01	0.60	1.30	Basculante	1	BAÑOS
V05	1	1	01	1.70	1.30	Ventana corrediza	1	DORMITORIOS
V10	1	1	01	0.60	1.10	Basculante	1	BAÑO 1º P
							4	

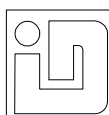


ING. LUIS DUBNER Y ASOC.
FRANCIA 2113 Tel./Fax. (0342)-4590005

FIDEICOMISO ETHO
LISANDRO DE LA TORRE 3152

PLANO DE:
ABERTURAS

HOJAS
02/07

EDIFICIO	VISTAS	FECHA	REVISIÓN	OBRA (O) PRESUPUESTO (P)	HOJA	Nº EN PLANILLA	ESCALA	UBICACION PLANTA
S-37	PLANTAS	2013-10-04	01	P	A4	---	1:75	GRAL

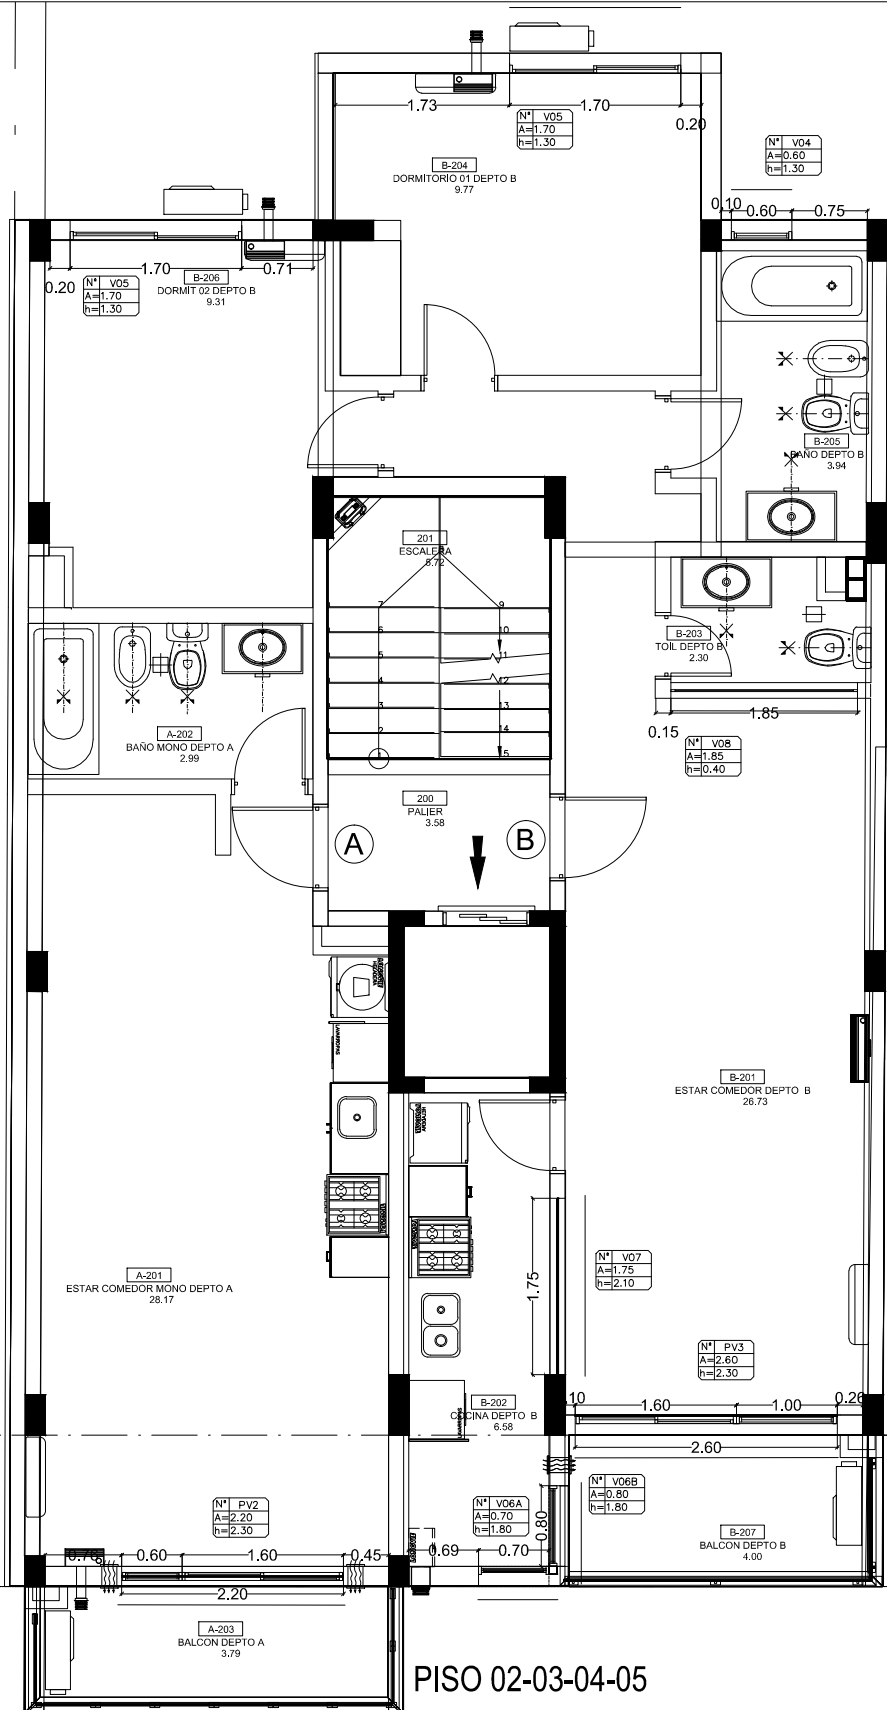

PISO 02-03-04-05

VENTANAS

NOMENC.	CANT.	CANT. DE PISOS	UBICACION-PISOS	MEDIDAS ANCHO ALTO	TIPO	TOTAL	UBICACION
PV2	1	4	02-03-04-05	2.20 2.30	PUERTA CORREDIZA + PAÑO FIJO	4	ESTAR BALCON
PV3	1	4	02-03-04-05	2.60 2.30	PUERTA CORREDIZA + PAÑO FIJO	4	ESTAR BALCON
V04	1	4	02-03-04-05	0.60 1.30	Basculante	4	BAÑOS DEPTO B 2 DOR
V05	2	4	02-03-04-05	1.70 1.30	Ventana corrediza	8	DORMITORIOS
V06A	1	4	02-03-04-05	0.70 1.80	Basculante sup paño fijo inf	4	COCINA 2 DOR B EN ESQUINA
V06B	1	4	02-03-04-05	0.80 1.80	Basculante sup paño fijo inf	4	COCINA 2 DOR B EN ESQUINA
V07	1	4	02-03-04-05	1.75 2.10	2 PANOS/FLUOS PERFILES U	4	COCINAS DEPTO B
V08	1	4	02-03-04-05	1.85 0.40	Paño fijo Perfil U	4	TOIL 2 DORM B
						36	




ING. LUIS DUBNER Y ASOC.
FRANCIA 2113 Tel./Fax. (0342)-4590005

FIDEICOMISO ETHO
LISANDRO DE LA TORRE 3152

PLANO DE:
ABERTURAS


HOJAS
03/07

EDIFICIO	VISTAS	FECHA	REVISIÓN	OBRA (O) PRESUPUESTO (P)	HOJA	Nº EN PLANILLA	ESCALA	UBICACIÓN PLANTA
S-37	PLANTAS	2013-10-04	01	P	A4	---	1:75	GRAL

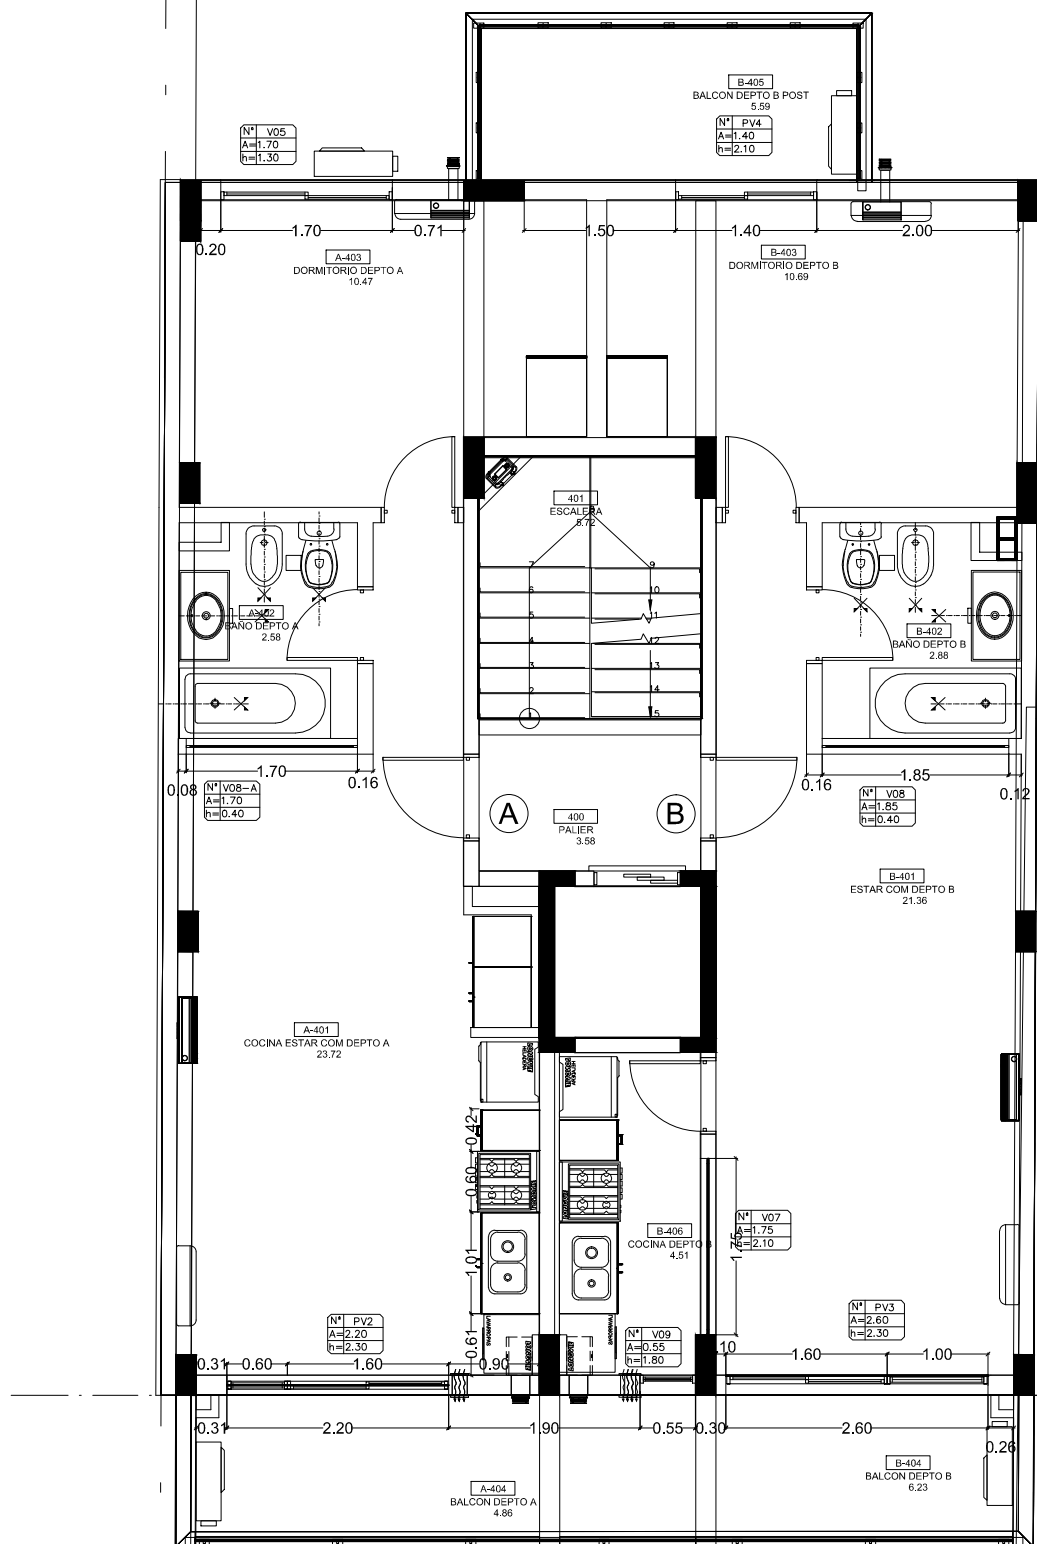

PISO 06°


VENTANAS							
NOMENC.	CANT.	CANT. DE PISOS	UBICACION-PISOS	MEDIDAS		TIPO	TOTAL
				ANCHO	ALTO		
PV2	1	1	06	2.20	2.30	PUERTA CORREDIZA + PAÑO FIJO	1
							1
PV3	1	1	06	2.60	2.30	PUERTA CORREDIZA + PAÑO FIJO	1
							1
PV4	1	1	06	1.40	2.10	Ventana corrediza	1
							1
V05	1	1	06	1.70	1.30	Ventana corrediza	1
							1
V07	1	1	06	1.75	2.10	2 PAÑOS FIJOS PERFILES U	1
							1
V08	1	1	06	1.85	0.40	Paño fijo Perfil U	1
							1
V08-A	1	1	06	1.70	0.40	Paño fijo Perfil U	1
							1
V09	1	1	06	0.55	1.80	Basculante sup paño fijo inf	1
							1
							8

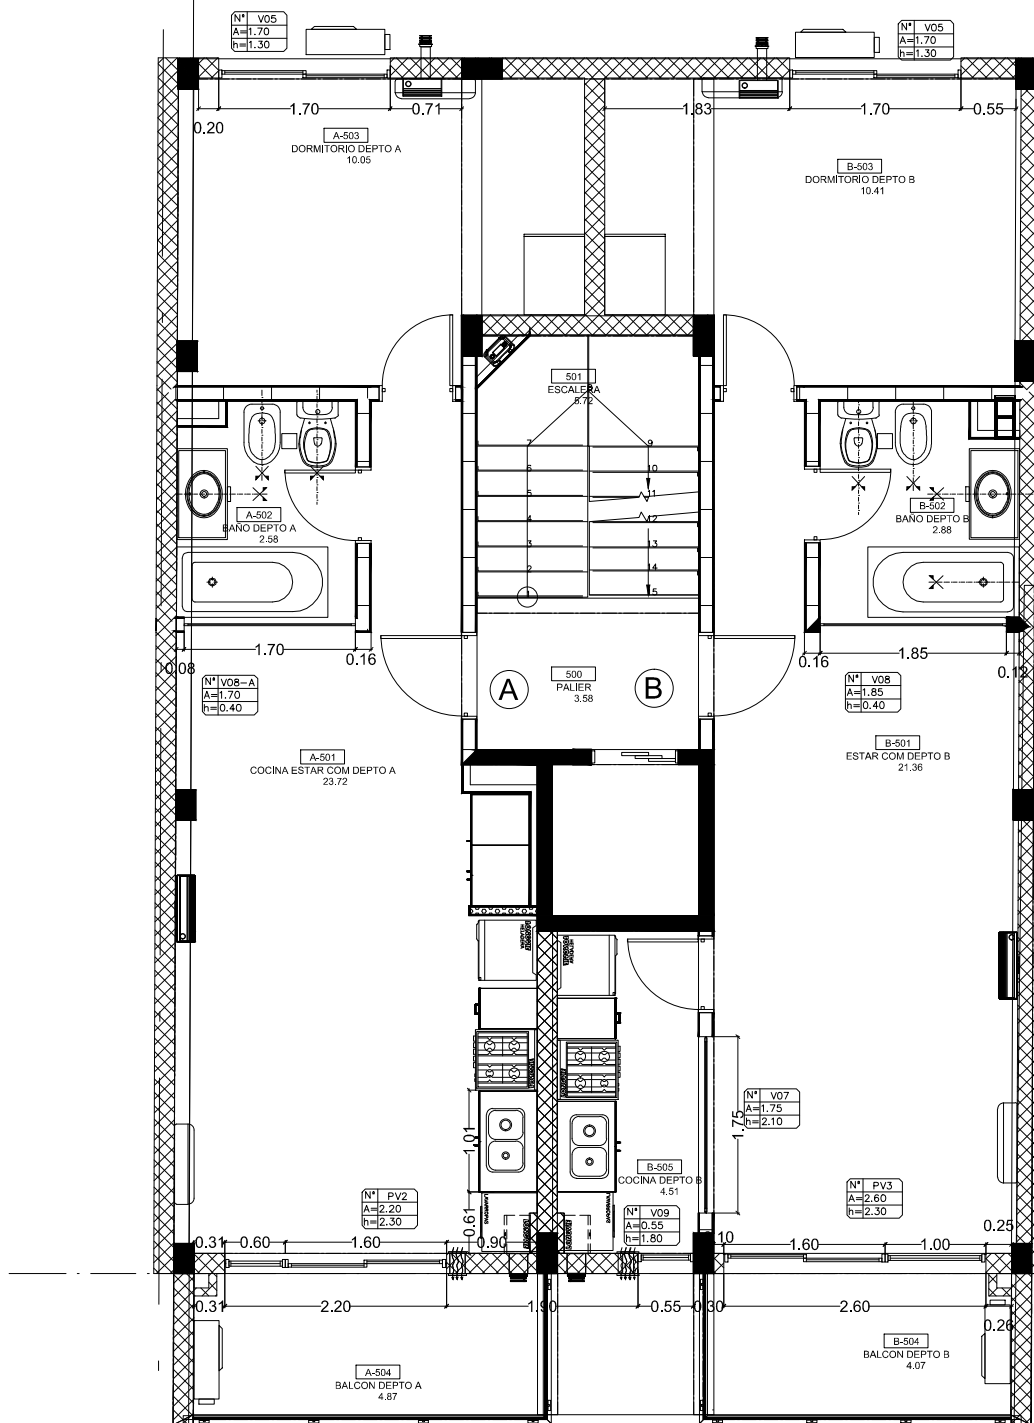

PISO 07-08-09-10

VENTANAS

NOMENC.	CANT.	CANT. DE PISOS	UBICACION-PISOS	MEDIDAS		TIPO	TOTAL	UBICACION
				ANCHO	ALTO			
PV2	1	4	07-08-09-10	2.20	2.30	PUERTA CORREDIZA + PAÑO FIJO	4	ESTAR BALCON
PV3	1	4	07-08-09-10	2.60	2.30	PUERTA CORREDIZA + PAÑO FIJO	4	ESTAR BALCON
V05	2	4	07-08-09-10	1.70	1.30	Ventana corrediza	8	DORMITORIOS
V07	1	4	07-08-09-10	1.75	2.10	2 PAÑOS FIJOS PERFILES U	4	COCINAS DEPTO B
V08	1	4	07-08-09-10	1.85	0.40	Paño fijo Perfil U	4	BANO DEPTO B 2 DOR
V08-A	1	4	07-08-09-10	1.70	0.40	Paño fijo Perfil U	4	BAÑOS DEPTO A
V09	1	4	07-08-09-10	0.55	1.80	De abrir paño fijo inf	4	COCINA 1 DORM B
							32	

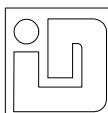


ING. LUIS DUBNER Y ASOC.
FRANCIA 2113 Tel./Fax. (0342)-4590005

FIDEICOMISO ETHO
LISANDRO DE LA TORRE 3152


PLANO DE:
ABERTURAS

HOJAS
05/07

EDIFICIO	VISTAS	FECHA	REVISIÓN	OBRA (O) PRESUPUESTO (P)	HOJA	Nº EN PLANILLA	ESCALA	UBICACION PLANTA
S-37	PLANTAS	2013-10-04	01	P	A4	---	1:75	GRAL

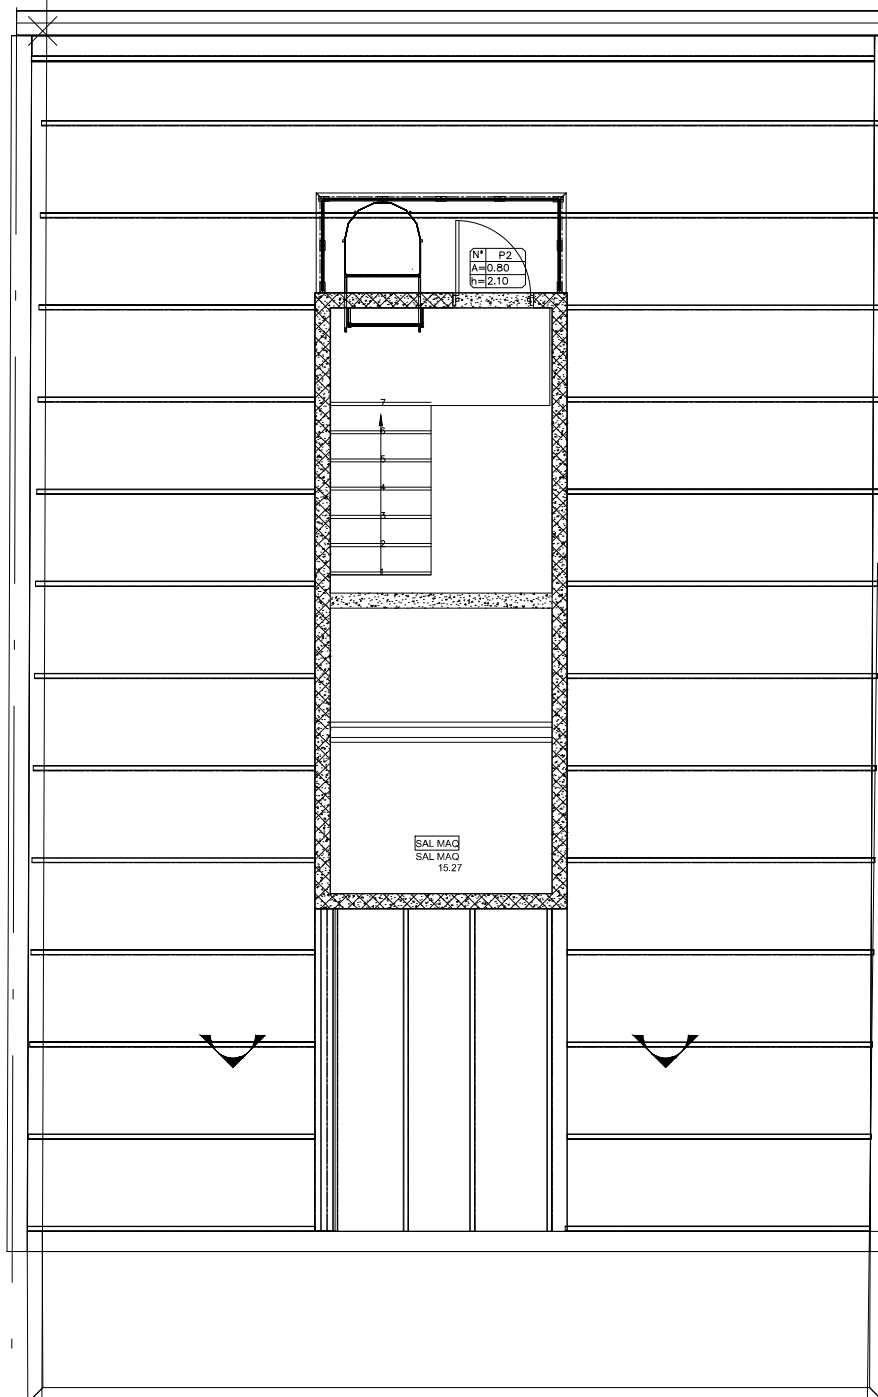

VENTANAS							
NOMENC.	CANT.	CANT. DE PISOS	UBICACION-PISOS	MEDIDAS		TIPO	TOTAL
				ANCHO	ALTO		
P2	1	1	SAL MAQ	0.80	2.10	Puerta Aluminio vidrio sup	1
							1

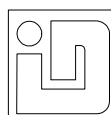


ING. LUIS DUBNER Y ASOC.
FRANCIA 2113 Tel./Fax. (0342)-4590005

FIDEICOMISO ETHO
LISANDRO DE LA TORRE 3152

PLANO DE:
ABERTURAS

HOJAS
06/07


EDIFICIO	VISTAS	FECHA	REVISIÓN	OBRA (O) PRESUPUESTO (P)	HOJA	Nº EN PLANILLA	ESCALA	UBICACION PLANTA
S-37	PLANTAS	2013-10-04	01	P	A4	---	1:75	GRAL

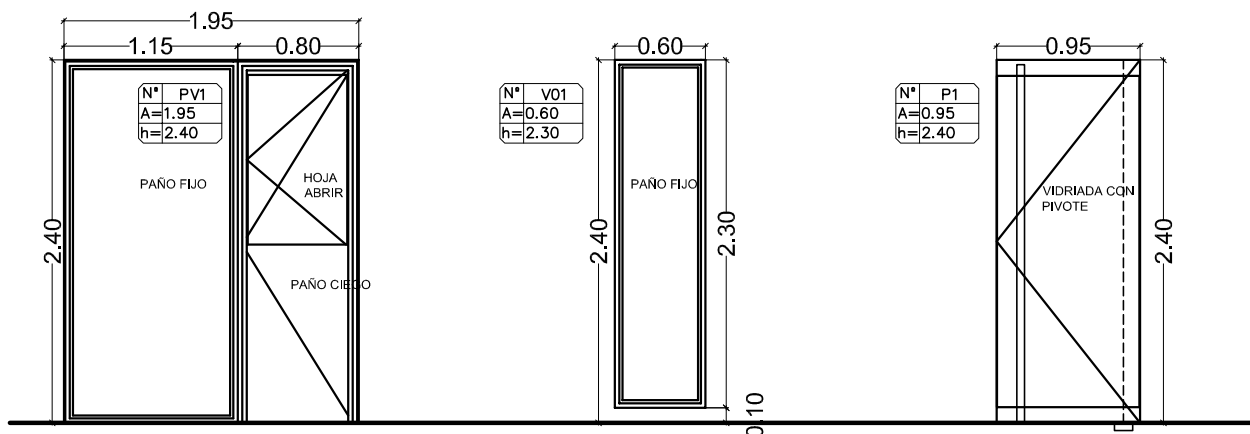

UBIC.	Local P/Baja 00	CANT.	1
MODELO	MODENA 2		
MARCO			
MATERIAL	ALUMINIO		
COLOR	BLANCO		
TAPA JUN.	SI		
HOJA			
MATERIAL	ALUMINIO		
COLOR	BLANCO		
MOVIMIENTO	PAÑO FIJO		
TRAVESAÑO	NO	CORTINA NO	
MOSQUERA	NO	VIDRIO 3+3	
		VIDRIO —	
GIRO	CANT. IZQ. CANT. DER.	— —	
PAÑOS			
NOTA:			

UBIC.	HALL 00	CANT.	1
MODELO	MODENA 2		
MARCO			
MATERIAL	ALUMINIO		
COLOR	BLANCO		
TAPA JUN.	SI		
HOJA			
MATERIAL	---		
COLOR	---		
MOVIMIENTO	PAÑO FIJO		
TRAVESAÑO	NO	CORTINA NO	
MOSQUERA	NO	VIDRIO 3+3 VIDRIO --	
GIRO	CANT. IZQ. CANT. DER.	-- --	
PAÑOS	---		
NOTA:	PAÑO FIJO ---		

UBIC.	HALL 00	CANT.	1
MODELO	SISTEMA INTEGRAL PIVOT		
MARCO			
MATERIAL	—		
COLOR	ALUMINIO		
TAPA JUN.	NO		
HOJA			
MATERIAL	VIDRIADA		
COLOR	—		
MOVIMIENTO	DE ABRIR C/PIVOT		
TRAVESAÑO	NO	CORTINA	NO
MOSQUERA	NO	VIDRIO	LAMINADO
GIRO	CANT. IZQ. CANT. DER.	— 1	—
PAÑOS	— — —		
NOTA:	MANIJON VERTICAL ALUM PIVOT CON FRENO		

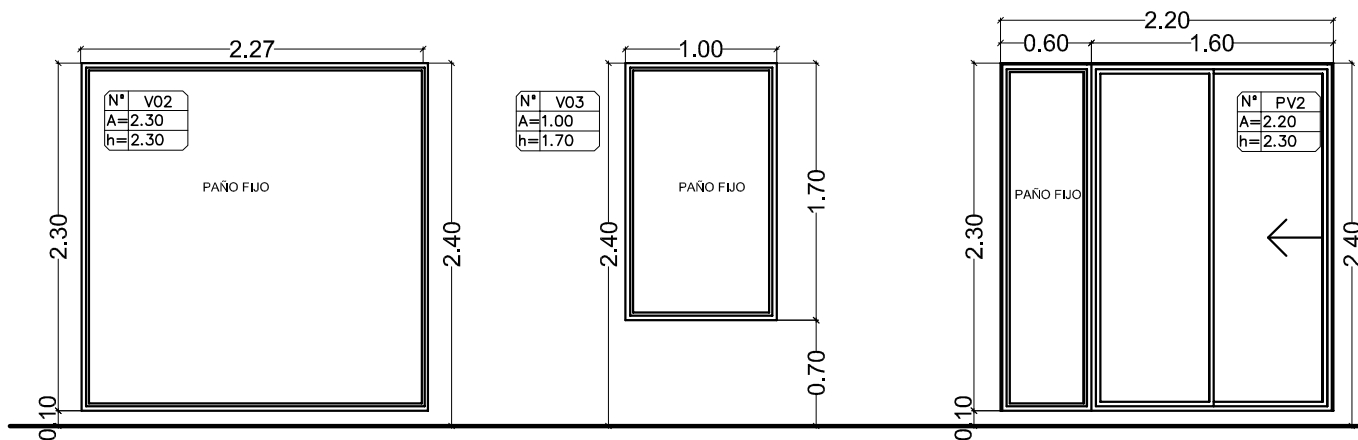

UBIC.	HALL 00	CANT.	1
MODELO	MODENA 2		
MARCO			
MATERIAL	ALUMINIO		
COLOR	BLANCO		
TAPA JUN.	SI		
HOJA			
MATERIAL	—		
COLOR	—		
MOVIMIENTO	PAÑO FIJO		
TRAVESAÑO	NO	CORTINA NO	
MOSQUERA	NO	VIDRIO 3+3 VIDRIO —	
GIRO	CANT. IZQ. CANT. DER.	— —	
PAÑOS	— —		
NOTA:	PAÑO FIJO — —		

UBIC.	ESCALERA ING COCH 00	CANT.	1
MODELO	MODENA 2		
MARCO			
MATERIAL	ALUMINIO		
COLOR	BLANCO		
TAPA JUN.	SI		
HOJA			
MATERIAL	--		
COLOR	--		
MOVIMIENTO	PAÑO FIJO		
TRAVESAÑO	NO	CORTINA NO	
MOSQUERA	NO	VIDRIO 3+3 VIDRIO --	
GIRO	CANT. IZQ. CANT. DER.	-- --	
PAÑOS	---		
NOTA:	PAÑO FIJO ---		

UBIC.	ESTAR BALCON 01a110	CANT.	10
MODELO	MODENA 2		
MARCO			
MATERIAL	ALUMINIO		
COLOR	BLANCO		
TAPA JUN.	SI		
HOJA			
MATERIAL	—		
COLOR	—		
MOVIMIENTO	CORREDIZA		
TRAVESAÑO	NO	CORTINA NO	
MOSQUERA	NO	VIDRIO 3+3 VIDRIO —	
GIRO	CANT. IZQ. CANT. DER.	— —	
PAÑOS	VIDRIADO FIJO		
NOTA:	SEPARDO 10CM N.P.T.		






ING. LUIS DUBNER Y ASOC.
FRANCIA 2113 Tel./Fax. (0342)-4590005

FIDEICOMISO ETHO
LISANDRO DE LA TORRE 3152

PLANO DE:
ABERTURAS

HOJAS
01/03




EDIFICIO	VISTAS	FECHA	REVISIÓN	OBRA (O) PRESUPUESTO (P)	HOJA	N° EN PLANILLA	ESCALA	UBICACION PLANTA
S-37	GRAL	2013-10-03	02	P	A-4	DET.	1:50	GRAL

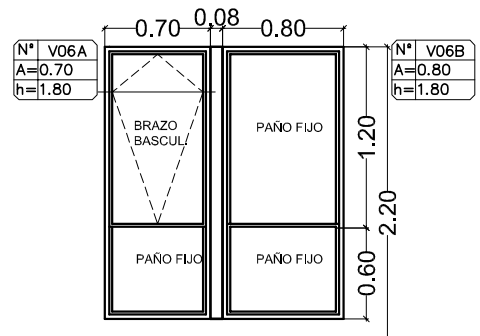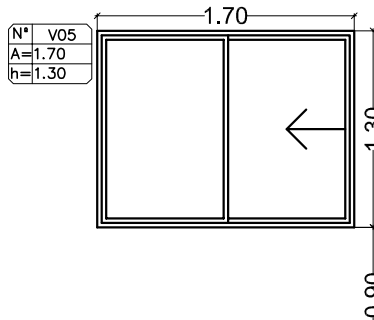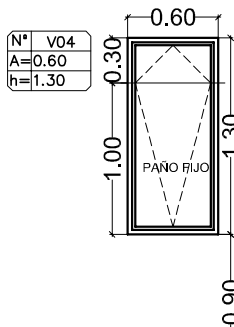

UBIC.	BAÑO DEPTO 1°PISO 01	CANT.	5
MODELO	MODENA 2		
MARCO			
MATERIAL	ALUMINIO		
COLOR	BLANCO		
TAPA JUN.	SI		
HOJA			
MATERIAL	ALUMINIO		
COLOR	BLANCA		
MOVIMIENTO	PIVOTANTE DESCENTRADO		
TRAVESAÑO	NO	CORTINA NO	
MOSQUERA	NO	VIDRIO 3 VIDRIO --	
GIRO	CANT. IZQ. CANT. DER.	-- --	
PAÑOS			
NOTA:	HOJA PIVOT DESCENTRADO		

UBIC.	DORMITORIOS 01-10	CANT.	18
MODELO	MODENA 2		
MARCO			
MATERIAL	ALUMINIO		
COLOR	BLANCO		
TAPA JUN.	SI		
HOJA			
MATERIAL	ALUMINIO		
COLOR	BLANCA		
MOVIMIENTO	CORREDIZA		
TRAVESAÑO	NO	CORTINA ¿?	
MOSQUERA	NO	VIDRIO 4 VIDRIO	
GIRO	CANT. IZQ. CANT. DER.	-- --	
PAÑOS	--		
NOTA:			

UBIC.	COCINA BALC. DEPTO 2D 02 aL 05	CANT.	4
MODELO	MODENA 2		
MARCO			
MATERIAL	ALUMINIO		
COLOR	BLANCO		
TAPA JUN.	SI		
HOJA			
MATERIAL	ALUMINIO		
COLOR	BLANCA		
MOVIMIENTO	V06A PIVOTANTE PAÑO INF FIJO		
TRAVESAÑO	SI	CORTINA	NO
MOSQUERA	NO	VIDRIO 3	VIDRIO 3+3
GIRO	CANT. IZQ. CANT. DER.	--	--
PAÑOS			
NOTA:	V6A PIVOT DESCENTRADO V6B PAÑO FIJO 2 PAÑOS		

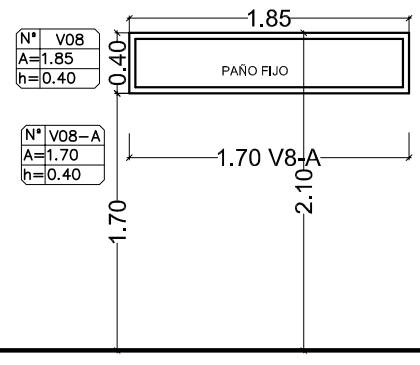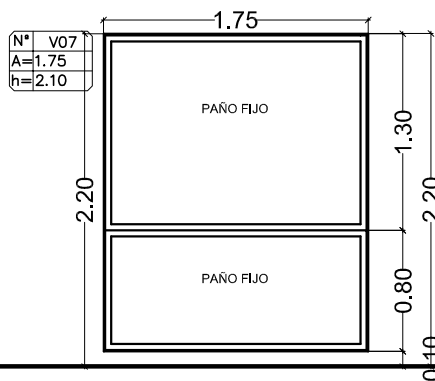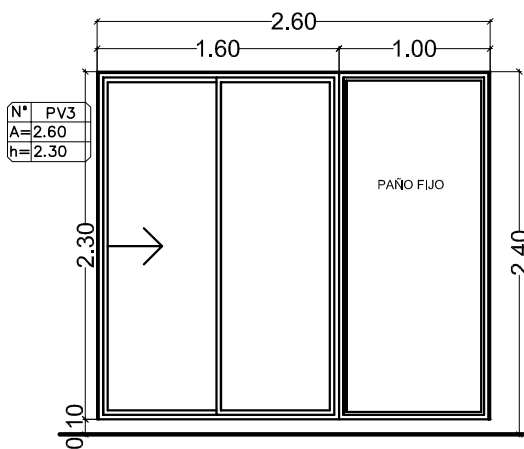

UBIC.	ESTAR BALCON 02a10	CANT.	9
MODELO	MODENA 2		
MARCO			
MATERIAL	ALUMINIO		
COLOR	BLANCO		
TAPA JUN.	SI		
HOJA			
MATERIAL	ALUMINIO		
COLOR	BLANCO		
MOVIMIENTO	CORREDIZA		
TRAVESAÑO	NO	CORTINA NO	
MOSQUERA	NO	VIDRIO 3+3 VIDRIO --	
GIRO	CANT. IZQ. CANT. DER.	1 --	
PAÑOS	VIDRIADO FIJO		
NOTA:	SEPARDO 10CM N.P.T		

UBIC.	COCINA DEPTO B 02 aL 10	CANT.	9
MODELO	PAÑO FIJO SOBRE PERFIL U		
MARCO			
MATERIAL	ALUMINIO		
COLOR	BLANCO		
TAPA JUN.	NO		
HOJA			
MATERIAL	--		
COLOR	--		
MOVIMIENTO	PAÑO FIJO		
TRAVESAÑO	NO	CORTINA NO	
MOSQUERA	NO	VIDRIO 4 VIDRIO 3+3	
GIRO	CANT. IZQ. CANT. DER.	-- --	
PAÑOS			
NOTA:	VER DIV CON 2 PERFILES U --		

UBIC.	BAÑOS ILUMINACION 02 aL 10		CANT.	14
MODELO	PAÑO FIJO SOBRE PERFIL U			
MARCO				
MATERIAL	ALUMINIO			
COLOR	BLANCO			
TAPA JUN.	NO			
HOJA				
MATERIAL	--			
COLOR	--			
MOVIMIENTO	PAÑO FIJO			
TRAVESAÑO	NO		CORTINA NO	
MOSQUERA	NO		VIDRIO 3 VIDRIO --	
GIRO	CANT. IZQ. CANT. DER.		-- --	
PAÑOS				
NOTA:	-- --			



ING. LUIS DUBNER Y ASOC.
FRANCIA 2113 Tel./Fax. (0342)-4590005

FIDEICOMISO ETHO
LISANDRO DE LA TORRE 3152

PLANO DE:
ABERTURAS

HOJAS
02/03

EDIFICIO
S-37

VISTAS
GRAL

FECHA
2013-10-04

REVISIÓN
02




OBRA (O) PRESUPUESTO (P)
P

HOJA
A-4

N° EN PLANILLA
DET.

ESCALA
1:50


UBICACION PLANTA
GRAL

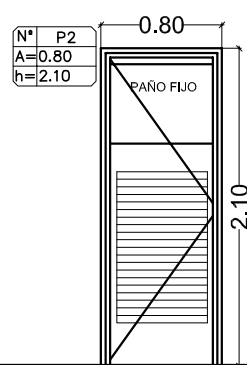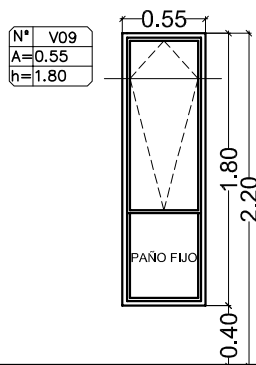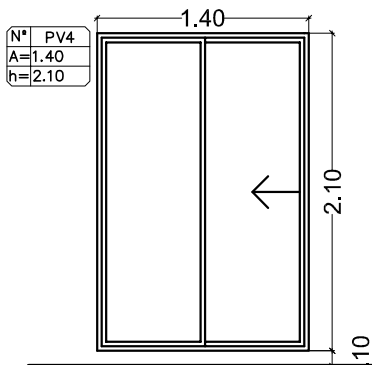

UBIC.	DORM BALCON 06	CANT.	1
MODELO	MODENA 2		
MARCO			
MATERIAL	ALUMINIO		
COLOR	BLANCO		
TAPA JUN.	SI		
HOJA			
MATERIAL	ALUMINIO		
COLOR	BLANCA		
MOVIMIENTO	CORREDIZA		
TRAVESAÑO	NO	CORTINA NO	
MOSQUERA	NO	VIDRIO 3+3 VIDRIO --	
GIRO	CANT. IZQ. CANT. DER.	-- --	
PAÑOS	--		
NOTA:			

UBIC.	COCINA DEPTO 1DOR B 06 al 10	CANT.	5
MODELO	MODENA 2		
MARCO			
MATERIAL	ALUMINIO		
COLOR	BLANCO		
TAPA JUN.	SI		
HOJA			
MATERIAL	ALUMINIO		
COLOR	BLANCA		
MOVIMIENTO	P SUP PIVOTANTE INF FIJO		
TRAVESAÑO	SI	CORTINA NO	
MOSQUERA	NO	VIDRIO 3 VIDRIO 3+3	
GIRO	CANT. IZQ. CANT. DER.	-- --	
PAÑOS	VIDRIADO FIJO INF		
NOTA:	PIVOTANTE DESCENTRADO		

UBIC.	ACCESO A TECHO TANQUE SAL MAQ	CANT.	1
MODELO	MODENA 2		
MARCO			
MATERIAL	ALUMINIO		
COLOR	BLANCO		
TAPA JUN.	NO		
HOJA			
MATERIAL	ALUMINIO		
COLOR	BLANCA		
MOVIMIENTO	DE ABRIR		
TRAVESAÑO	NO	CORTINA	
MOSQUERA	SI CON CELOSIA	VIDRIO 3 VENA	VIDRIO --
GIRO	CANT. IZQ. CANT. DER.	1 --	
PAÑOS	VIDRIADO FIJO INF		
NOTA:			

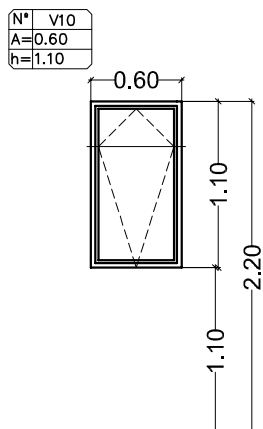

UBIC.	COCINA DEPTO 1DOR B 01	CANT.	1
MODELO	MODENA 2		
MARCO			
MATERIAL	ALUMINIO		
COLOR	BLANCO		
TAPA JUN.	SI		
HOJA			
MATERIAL	ALUMINIO		
COLOR	BLANCA		
MOVIMIENTO	PIVOTANTE		
TRAVESAÑO	SI	CORTINA NO	
MOSQUERA	NO	VIDRIO 3 VIDRIO	
GIRO	CANT. IZQ. CANT. DER.	-- --	
PAÑOS			
NOTA:	PIVOTANTE DESCENTRADO		

ABERTURAS ALUMINIO								
NOMENC.	CANT.	CANT. DE PISOS	UBICACION-PISOS	MEDIDAS		TIPO	TOTAL	UBICACION
				ANCHO	ALTO			
P1	1	1	00	0.95	2.40	Puerta Ppal locales	1	HALL
P2	1	1	SAL MAQ	0.80	2.10	Puerta Aluminio vidrio sup	1	SALA MAQUINA
PV1	1	1	00	1.95	2.40	PUERTA DE ABRIR + PAÑO FIJO	1	LOCAL P/BAJA
PV2	1	1	01	2.20	2.30	PUERTA CORREDIZA + PAÑO FIJO	1	ESTAR BALCON
	1	4	02-03-04-05	2.20	2.30	PUERTA CORREDIZA + PAÑO FIJO	4	ESTAR BALCON
	1	1	06	2.20	2.30	PUERTA CORREDIZA + PAÑO FIJO	1	ESTAR BALCON
	1	4	07-08-09-10	2.20	2.30	PUERTA CORREDIZA + PAÑO FIJO	4	ESTAR BALCON
PV3	1	4	02-03-04-05	2.60	2.30	PUERTA CORREDIZA + PAÑO FIJO	4	ESTAR BALCON
	1	1	06	2.60	2.30	PUERTA CORREDIZA + PAÑO FIJO	1	ESTAR BALCON
	1	4	07-08-09-10	2.60	2.30	PUERTA CORREDIZA + PAÑO FIJO	4	ESTAR BALCON
							9	
PV4	1	1	06	1.40	2.10	Ventana corrediza	1	DOR 6° PISO B
V01	1	1	00	0.60	2.30	Paño fijo	1	HALL
V02	1	1	00	2.30	2.30	Paño fijo	1	HALL
V03	1	1	00	1.00	1.70	Paño fijo Perfil U	1	ESCALERA ING COCH
V04	1	1	01	0.60	1.30	Basculante	1	BAÑOS
	1	4	02-03-04-05	0.60	1.30	Basculante	4	BAÑOS DEPTO B 2 DOR
							5	
V05	1	1	01	1.70	1.30	Ventana corrediza	1	DORMITORIOS
	2	4	02-03-04-05	1.70	1.30	Ventana corrediza	8	DORMITORIOS
	1	1	06	1.70	1.30	Ventana corrediza	1	DORMITORIOS
	2	4	07-08-09-10	1.70	1.30	Ventana corrediza	8	DORMITORIOS
V06A	1	4	02-03-04-05	0.70	1.80	Basculante sup paño fijo inf	4	COCINA 2 DOR B EN ESQUINA
							4	
V06B	1	4	02-03-04-05	0.80	1.80	Basculante sup paño fijo inf	4	COCINA 2 DOR B EN ESQUINA
V07	1	4	02-03-04-05	1.75	2.10	2 PAÑOSFIJOS PERFILES U	4	COCINAS DEPTO B
	1	1	06	1.75	2.10	2 PAÑOSFIJOS PERFILES U	1	COCINAS DEPTO B
	1	4	07-08-09-10	1.75	2.10	2 PAÑOSFIJOS PERFILES U	4	COCINAS DEPTO B
							9	
V08	1	4	02-03-04-05	1.85	0.40	Paño fijo Perfil U	4	TOIL 2 DORM B
	1	1	06	1.85	0.40	Paño fijo Perfil U	1	BAÑO DEPTO B 2 DOR
	1	4	07-08-09-10	1.85	0.40	Paño fijo Perfil U	4	BAÑO DEPTO B 2 DOR
V08-A	1	1	06	1.70	0.40	Paño fijo Perfil U	1	BAÑOS DEPTO A
	1	4	07-08-09-10	1.70	0.40	Paño fijo Perfil U	4	BAÑOS DEPTO A
V09	1	1	06	0.55	1.80	Basculante sup paño fijo inf	1	COCINA 1 DORM B
	1	4	07-08-09-10	0.55	1.80	De abrir paño fijo inf	4	COCINA 1 DORM B
V10	1	1	01	0.60	1.10	Basculante	1	BAÑO 1°P
							1	
							86	